


Kongress mit Posterausstellung und Buffet im Foyer Bio I

Folgende Hörsäle stehen zur Nutzung während der Veranstaltung zur Verfügung:

Audimax:	624	Sitzplätze
HS B3:	437	Sitzplätze
HS B4:	79	Sitzplätze
HS B13:	24	Sitzplätze

HS B1 + B2 + B11 + B12 sind zu sperren. Aus Brandschutzgründen ist während der Veranstaltung im Foyer der Aufenthalt von Personen in diesen Räumen verboten. Catering, Garderobe sind allerdings möglich.

Das maximale Fassungsvermögen der Hörsäle und Foyers darf jeweils nicht überschritten

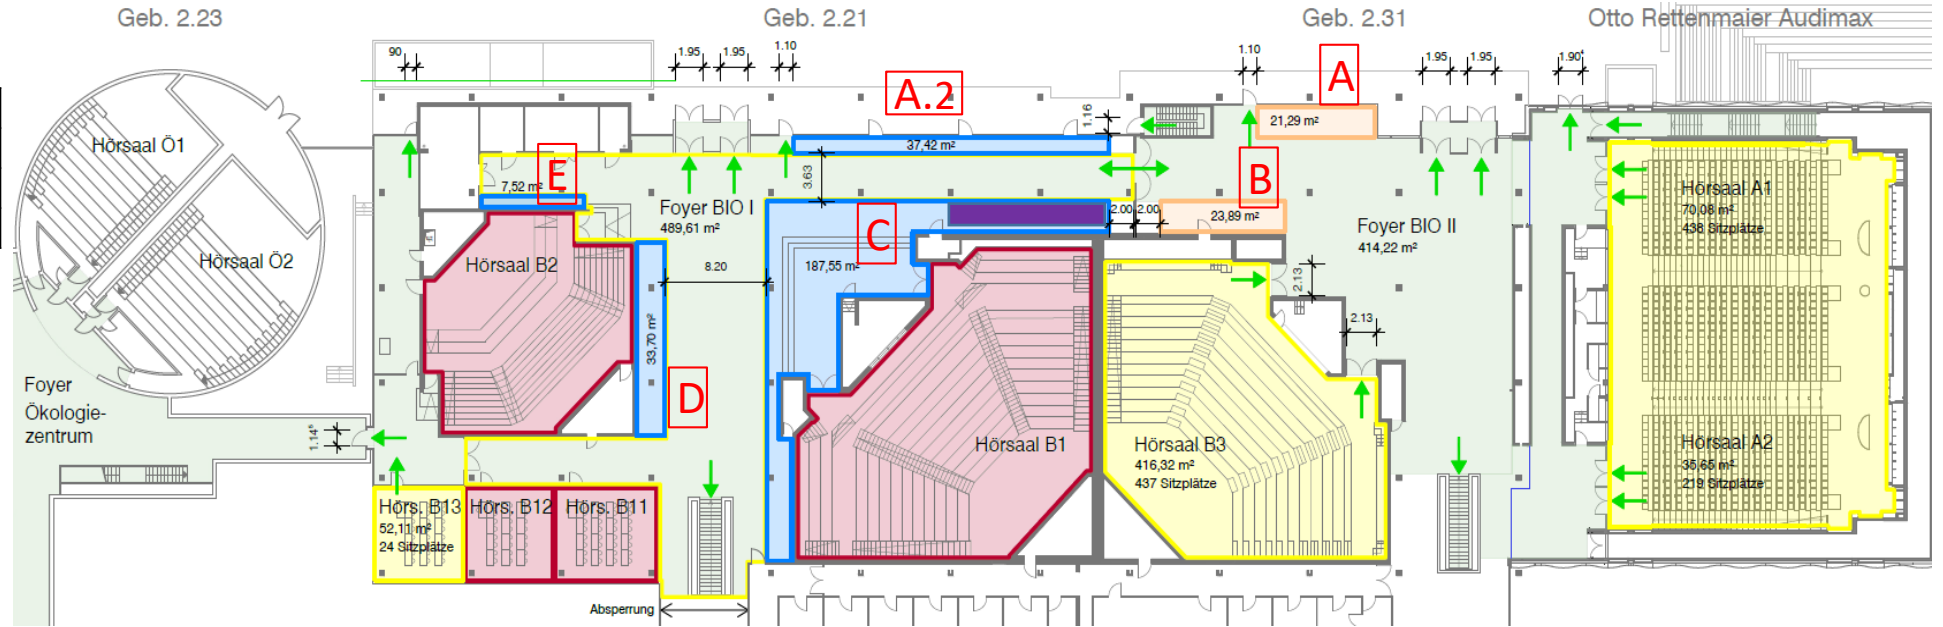






Mögliche Nutzungen	A	B	C	D	E	A.2
m ²	21	23	187	33	7,5	37
Stehische 80Ø 16 Stück vorhanden	---	4	16	2+5+2#	3	---
Tische als Ablage oder Pinnwände als Infotafel	4	3+4*	7	1+3+1#	3	---
Tagungsbüro: Tisch mit je 1 Stuhl	4	---	---	---	---	---
Aussteller: Anzahl mit je 1 Tisch à 1,60m, 1 Stuhl	4*	3+4*	7	1+3+1 Nur ohne Stuhl	---	---
Catering-Bufferet: Anzahl Tische à 1,60m	5	3+4*	7	---	---	---
Poster-Aufsteller: „zick-zack + beidseitig“ B94cm+H124cm; Gesamt H 2m l= zwischen Fensterfront + Heizung. Poster stehen nebeneinander	8	6	14	8	3	20!

- Nutzfläche der Veranstaltung
- Flächen für schwer entflammbare Einrichtungen
- Flächen für Poster, Buffet etc.
- In diesen Räumen keine Personen während der Veranstaltung
- Freizuhaltende Fluchtwege

A Hier kein Strom, müsste extra gelegt werden. Stolpergefahr

***** Tür in diesem Bereich muss frei gehalten werden

dieser Bereich hat 2 Säulen. Tische würden je links + rechts davon stehen

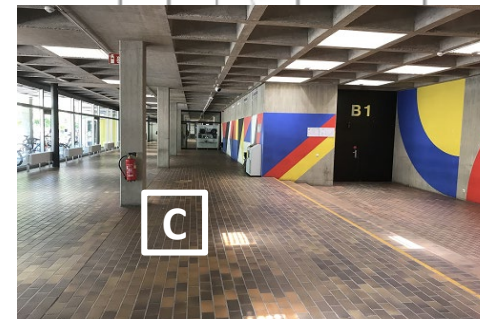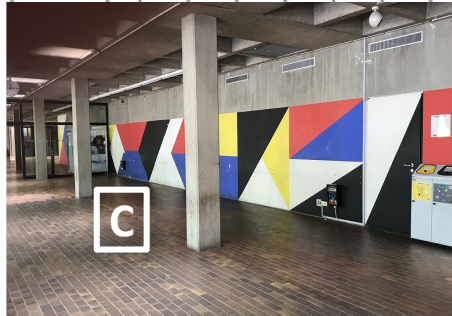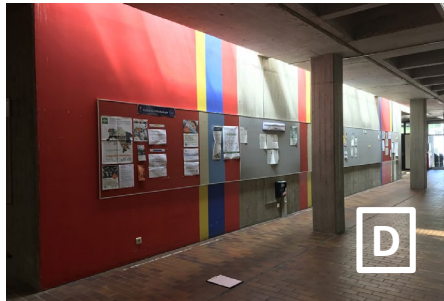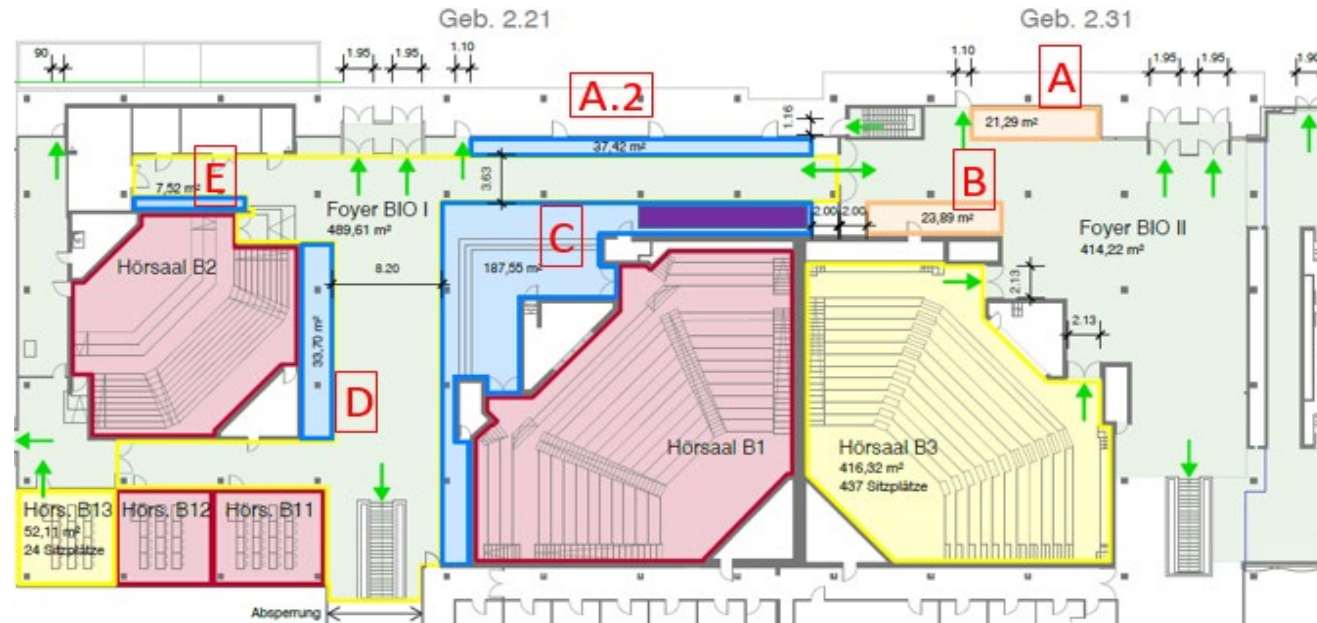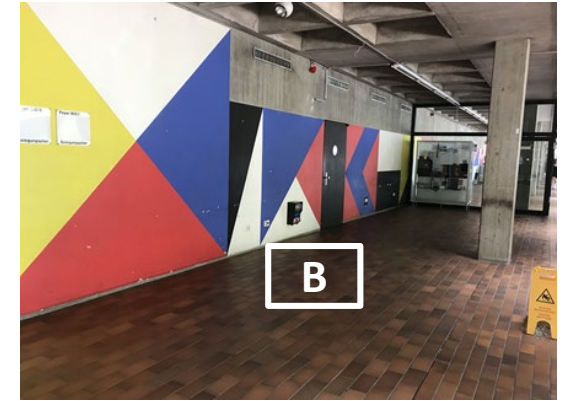

TIP

Bei allen Flächen (außer A) stellen die Pfeiler die natürliche Begrenzung zum Fluchtweg dar.